Vue partielle de l'école maternelle

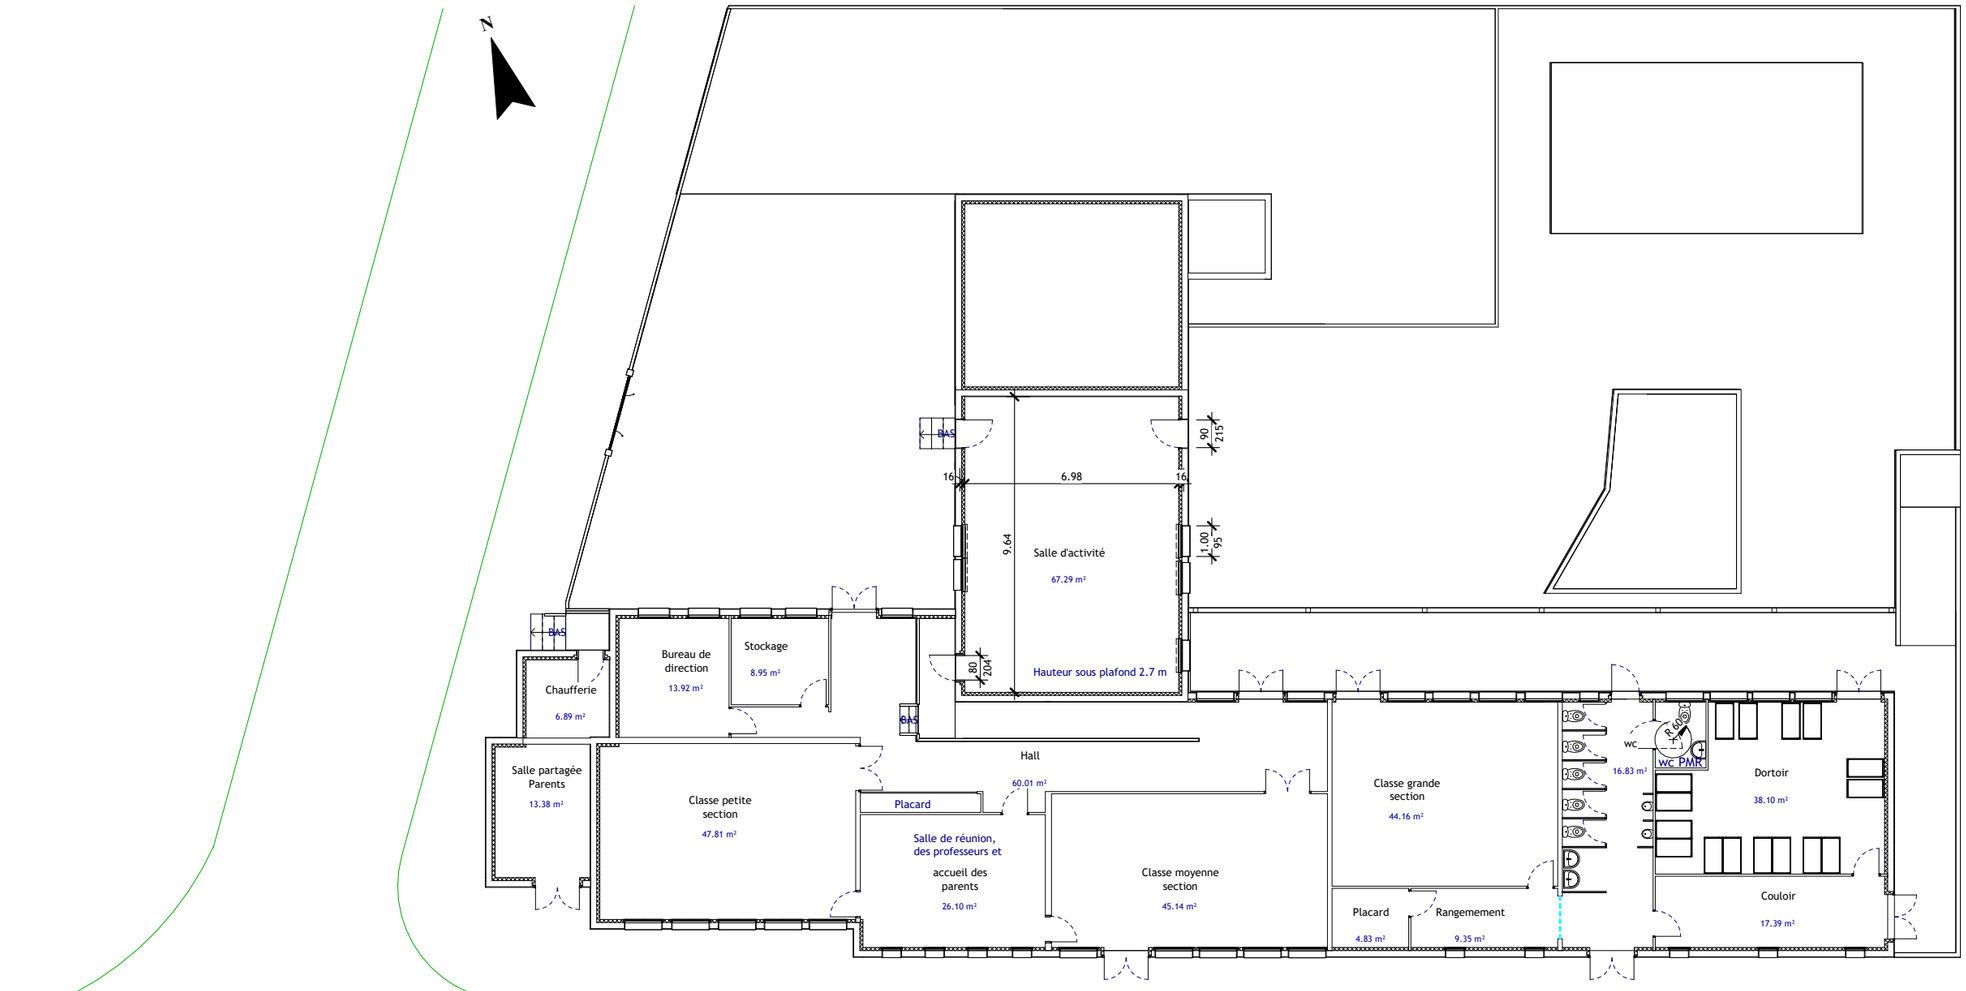

Voie sans issue

Echelle 1/200